

COMUNE DI POLLA

PROVINCIA DI SALERNO



PROGETTO DEFINITIVO - ESECUTIVO

Intervento di adeguamento e messa in sicurezza del patrimonio
infrastrutturale esistente.

Via del Pendino - Contrada Brazzole - Contrada Marzaniello
(collegamento Polla - Brienza)

elaborato

E3


PROFILI LONGITUDINALI

scala 1:5.000


il Progettista

il Responsabile del procedimento

Via delle Monache, snc - 84035 - Polla (SA)

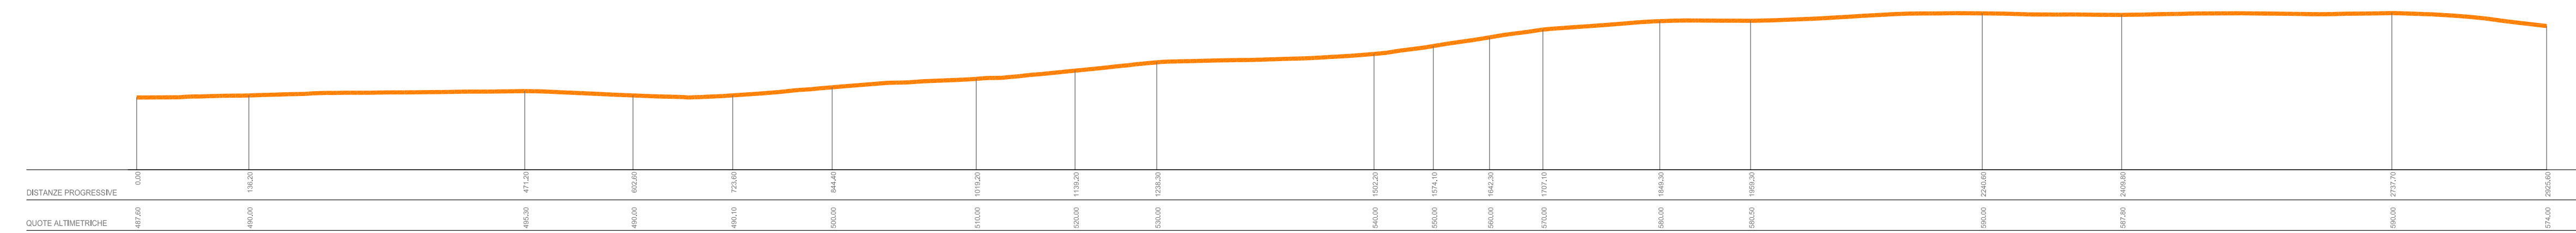

Tratto B-D

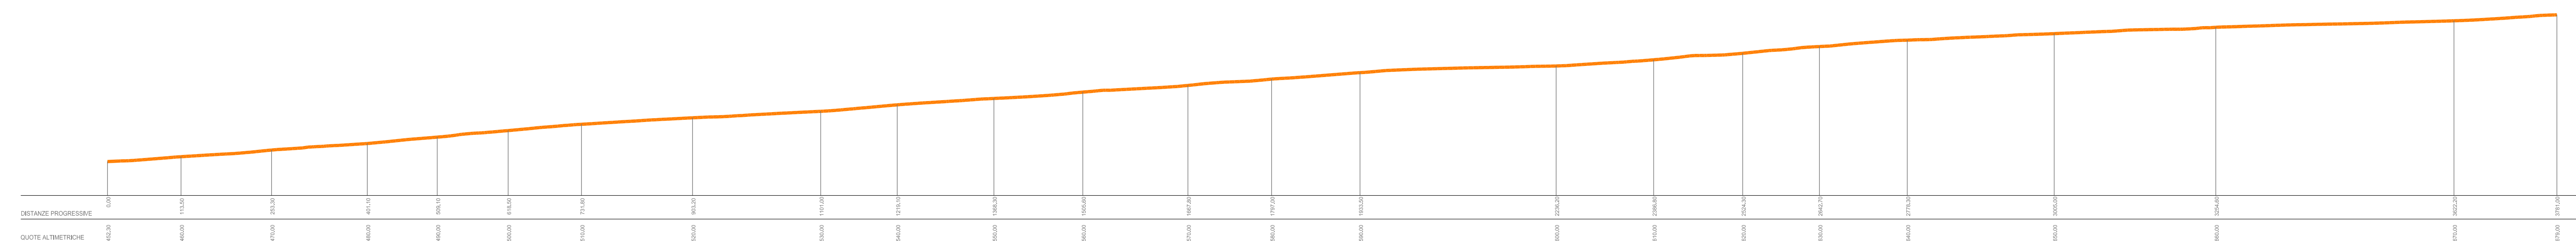

Tratto A-C